


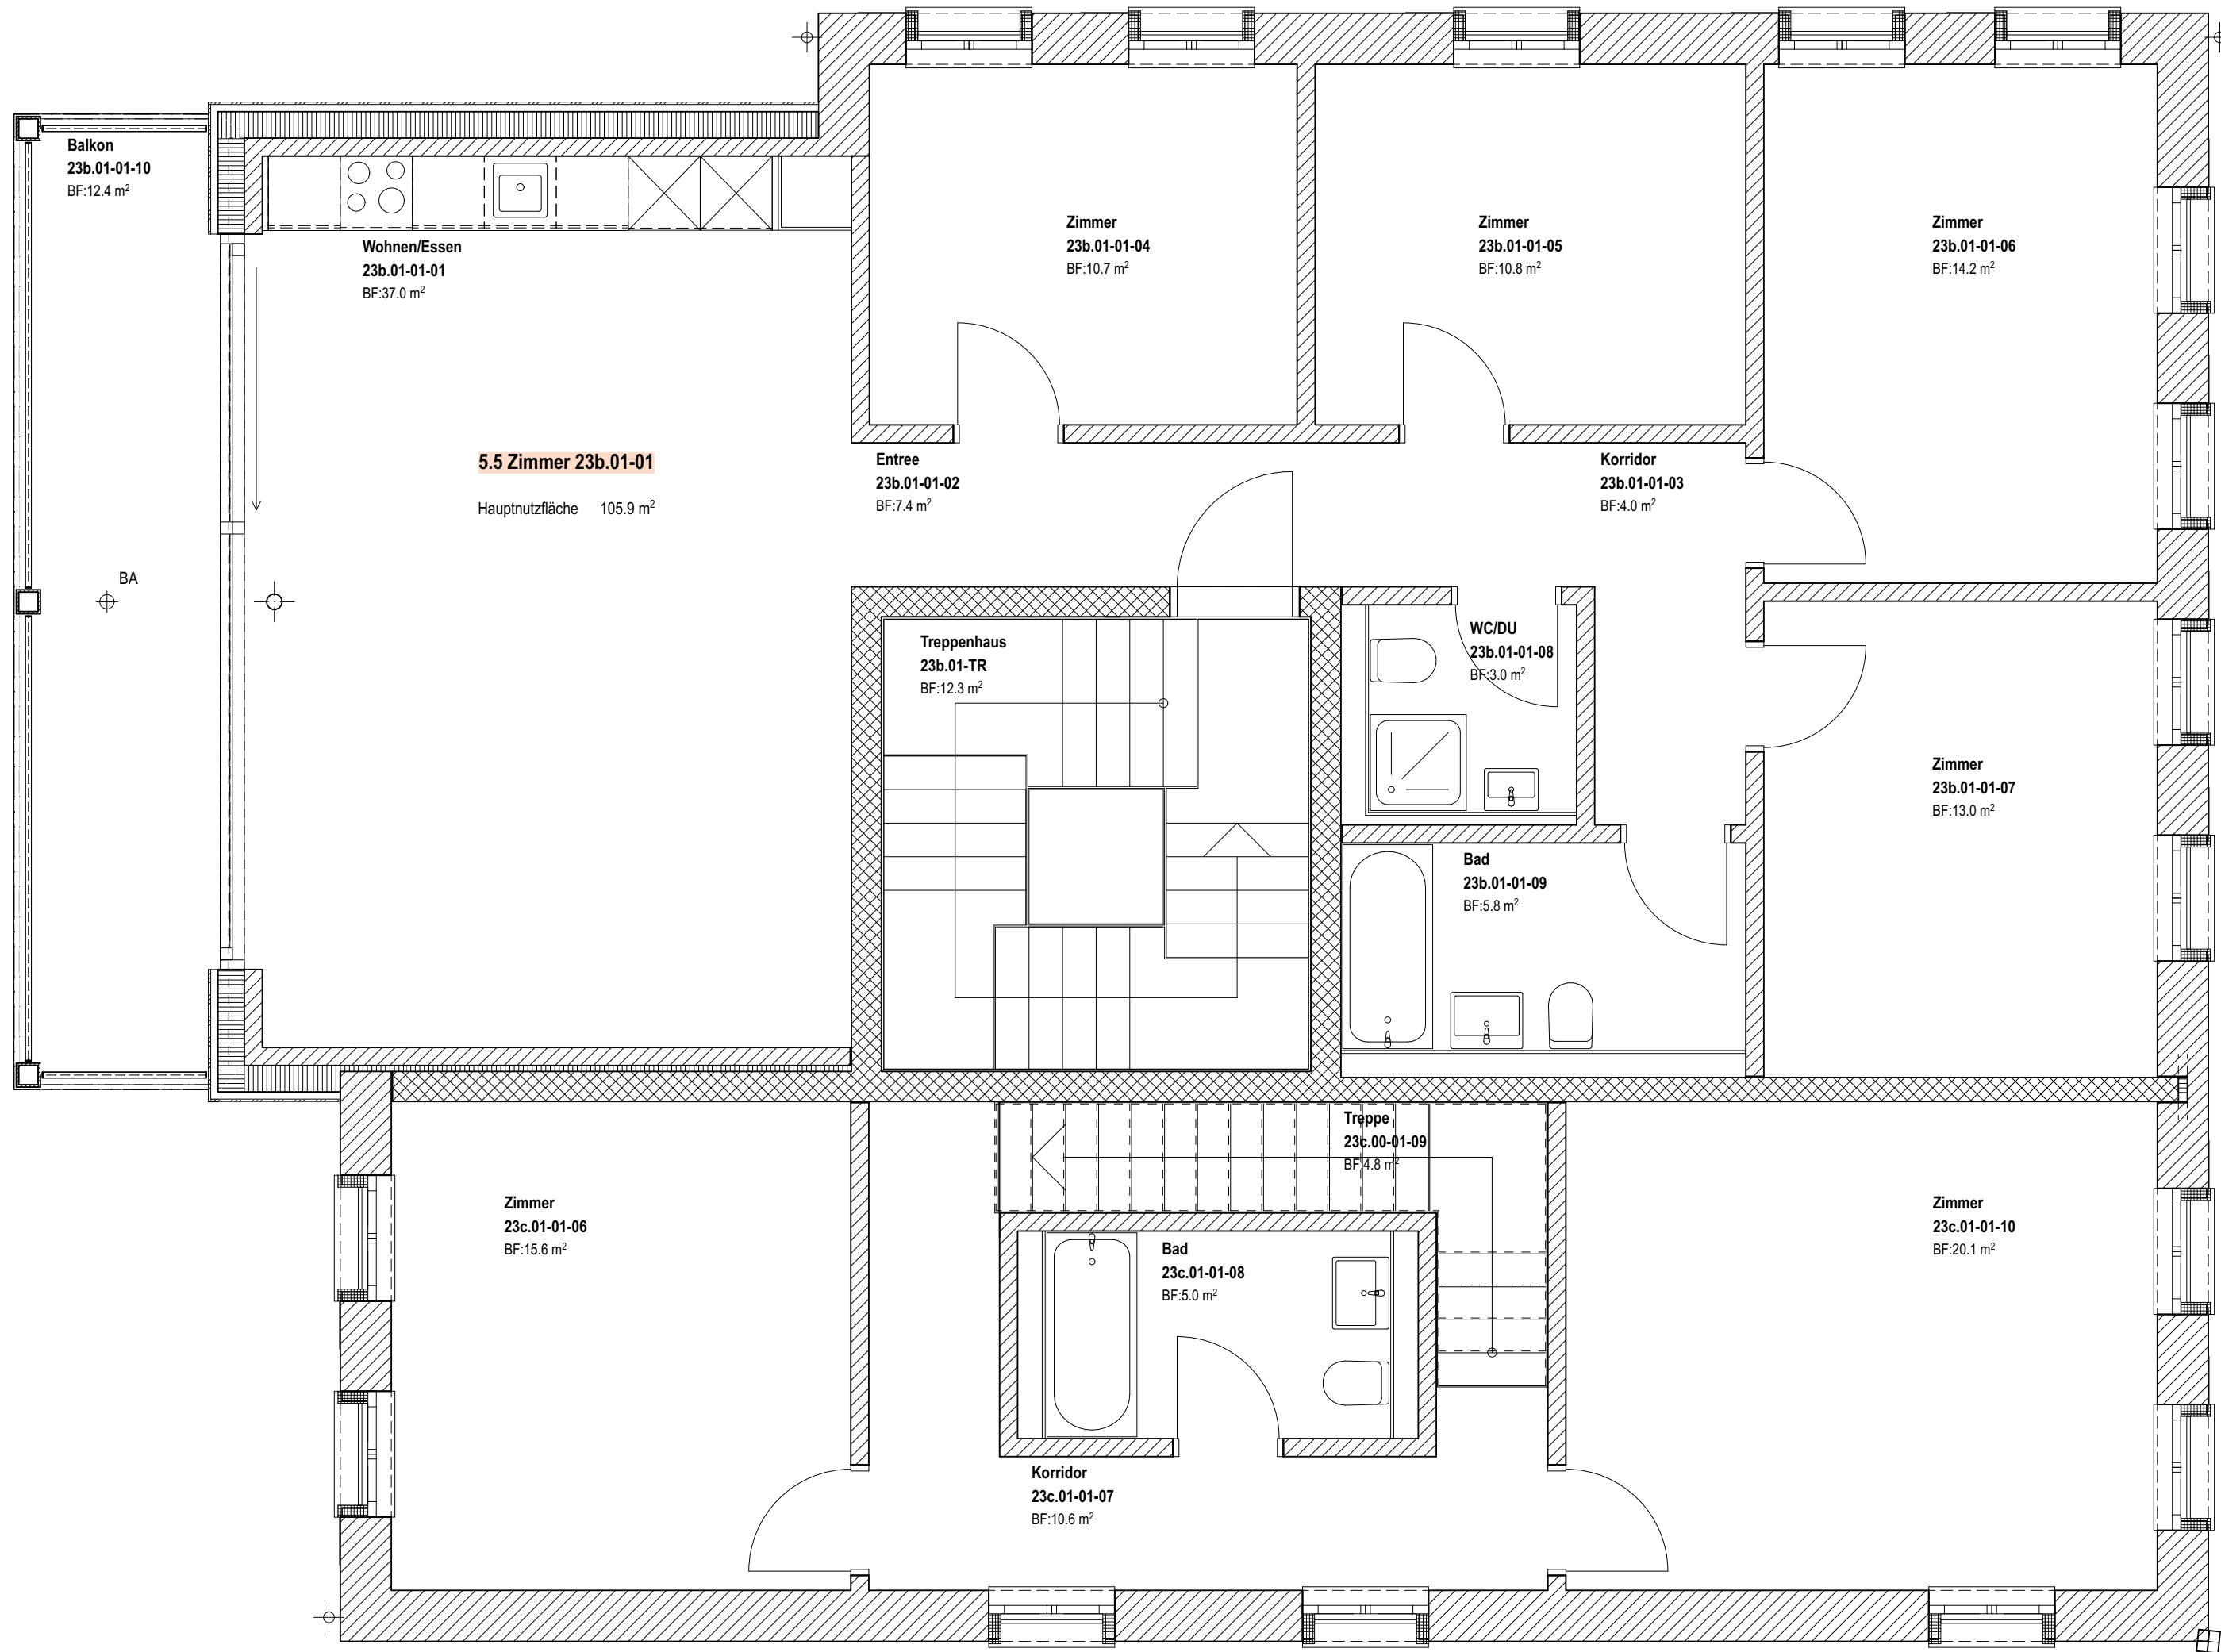

PLANVERFASSER Bünzli & Courvoisier Architekten AG Limmatsrass 285, 8005 Zürich		BAUVORHABEN: Wohnüberbauung Areal Hofwisen Gattikon - Haus E Sihlhaldenstrasse 23b-c, 8136 Gattikon		
BAUHERRSCHAFT Gemeinde Thalwil Alte Landstrasse 112, 8800 Thalwil		PLANUNGSPHASE Betrieb / Vermietung PLANTITEL Obergeschoss 1 /Volumes/BC Server/02_Projekte/135_WHG Wohnüberbauung Areal Hofwisen Gattikon/00 ARCHITEKT/10 Pläne/01 CAD Arbeitsordner AG/41 Ausschreibung/Vermietung Haus A-C_E/ 135_WHG_Haus_E_Vermietung.dgn		
PLAN-NR. WHG_E-60-1142	REVISION	BEARBEITER TPA	PROJEKTNR. / CODE 135 WHG	Plangröße A2
DATUM 07.10.2025	REVIDIERT	NULLKOTE ± 0.00 521.39 m ü.M.	OBJEKT / GEBÄUDE Haus E	MST 1:50
BÜNZLI & COURVOISIER ARCHITEKTEN		Gemeinde Thalwil		