


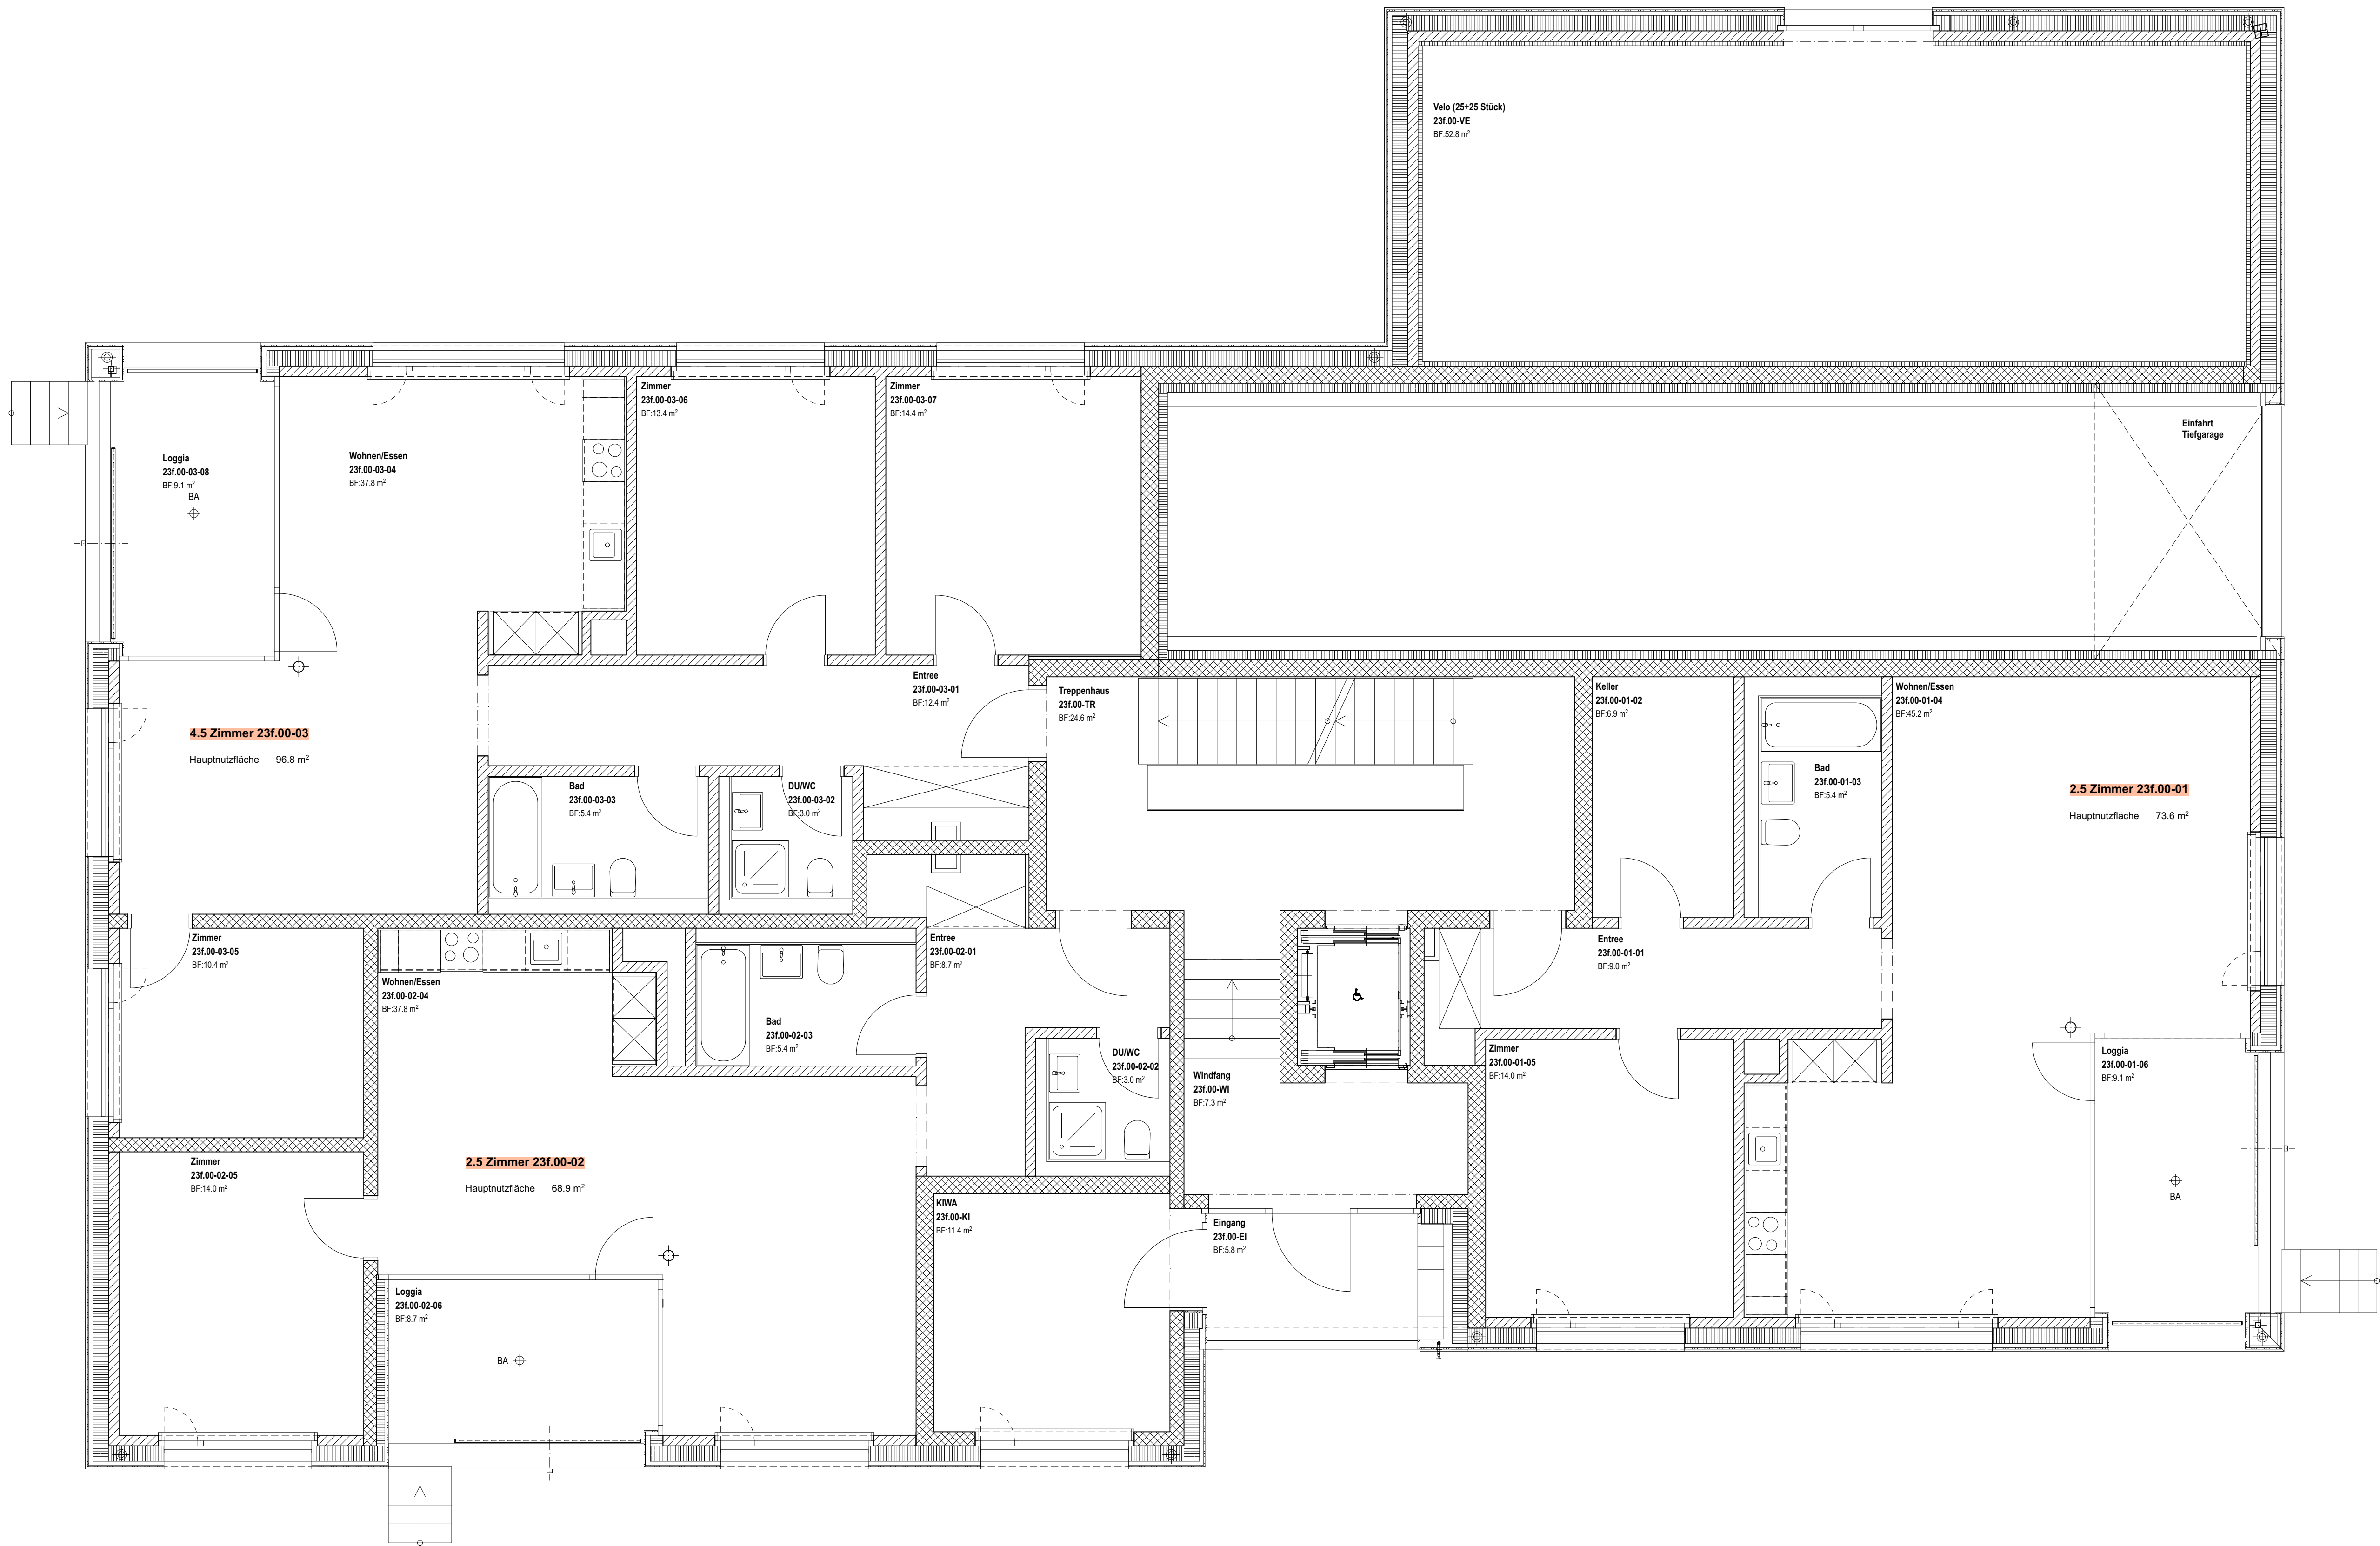

PLANNUMMER Büenzi & Courvoisier Architekten AG Limmatsstrasse 285, 8005 Zürich		BAUVERFAHREN Wohnüberbauung Areal Hofwisen Gattikon - Haus C Stihlidenstrasse 23f, 8136 Gattikon		PLANVERFASSER Büenzi & Courvoisier Architekten AG Limmatsstrasse 285, 8005 Zürich	
BAUVERFAHREN Gemeinde Thalwil Alle Landstrasse 112, 8800 Thalwil		PLANVERFAHREN Betrieb / Vermietung		PLANVERFAHREN Erdgeschoss	
PLANNAME WHG_C-60-1121		REVISION TPA		PROJEKTNR. / CODE 135 WHG	
DATUM 07.10.2025		REVIDERT		OBJEKT / GEBÄUDE Haus C	
MISSTAB 1:50		MISSTAB 1:50		MISSTAB 1:50	